




Comune: ALFEDENA (AQ)		
proprietario: Comune di Alfedena		
progetto: Bando per la locazione degli immobili presenti in località Campitelli, con il criterio dell'offerta economicamente più vantaggiosa. Località Campitelli - 1420 m s.l.m.		
<i>Ristoro</i>		
fase: Progetto preliminare		
oggetto: Stato di fatto		
tavola: 4.1	scala: 1:100	data: 19/03/2019
Timbri e visti		


BORRONE
ARCHITETTO

Via Spaccapietra 5
Francavilla al Mare (CH)
tel. 085/81570
fax. 085/9111501
cell. 347/6457507
borronearchitetto@gmail.it
marcello.borrone@archiworld.it


Pianta delle coperture

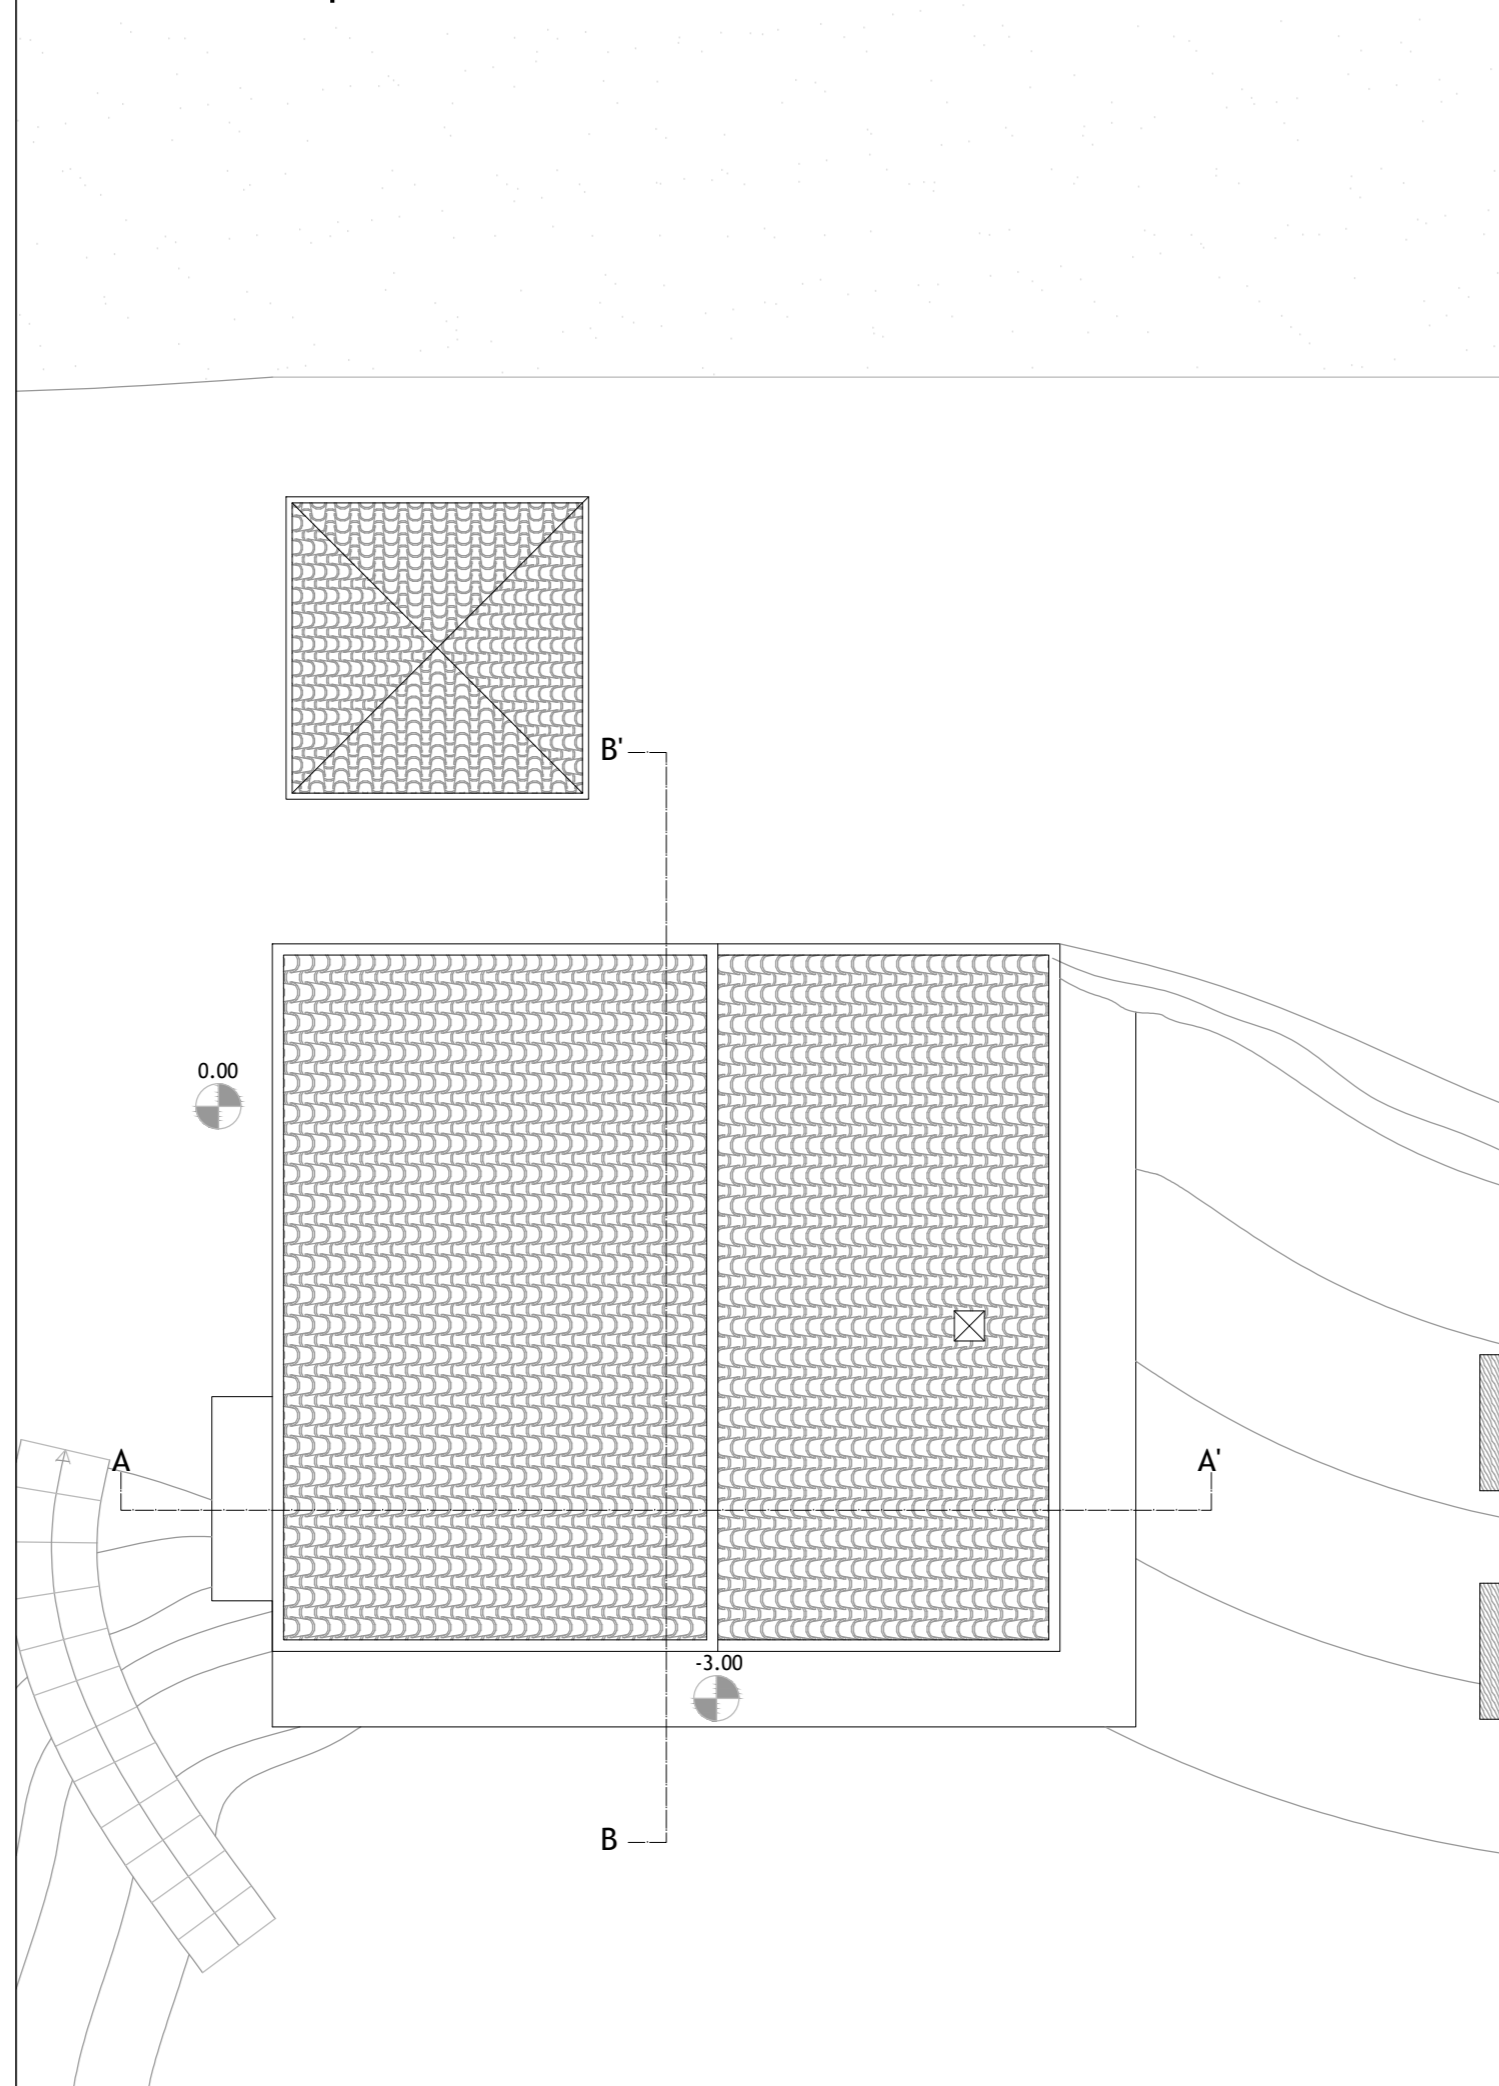


Pianta piano livello strada

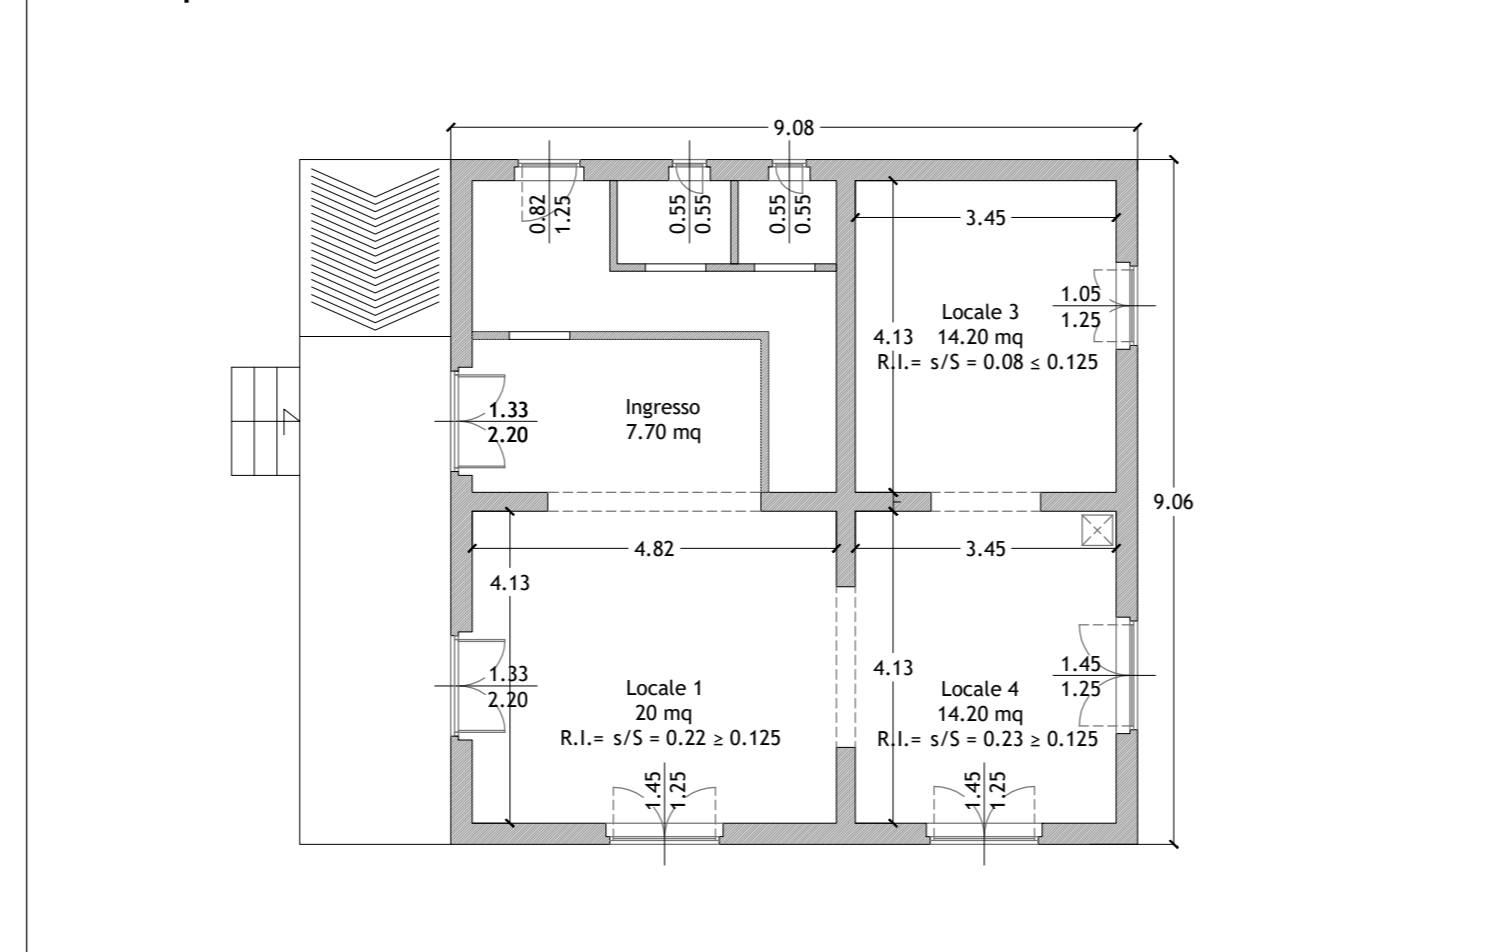


Pianta piano sottostrada

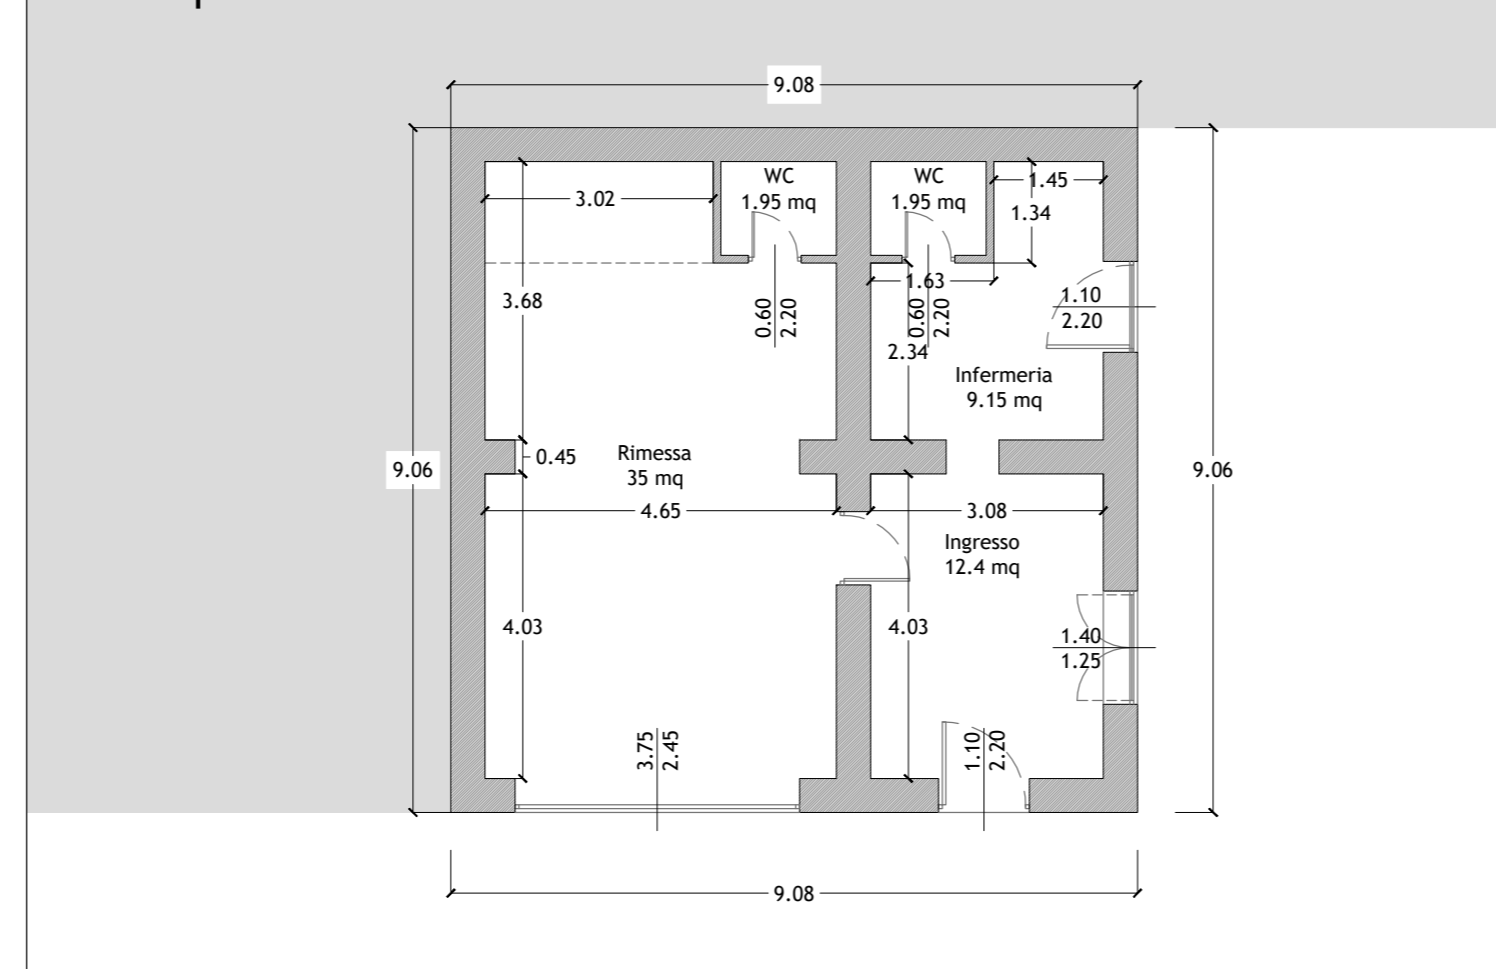


Prospetto Nord Ovest

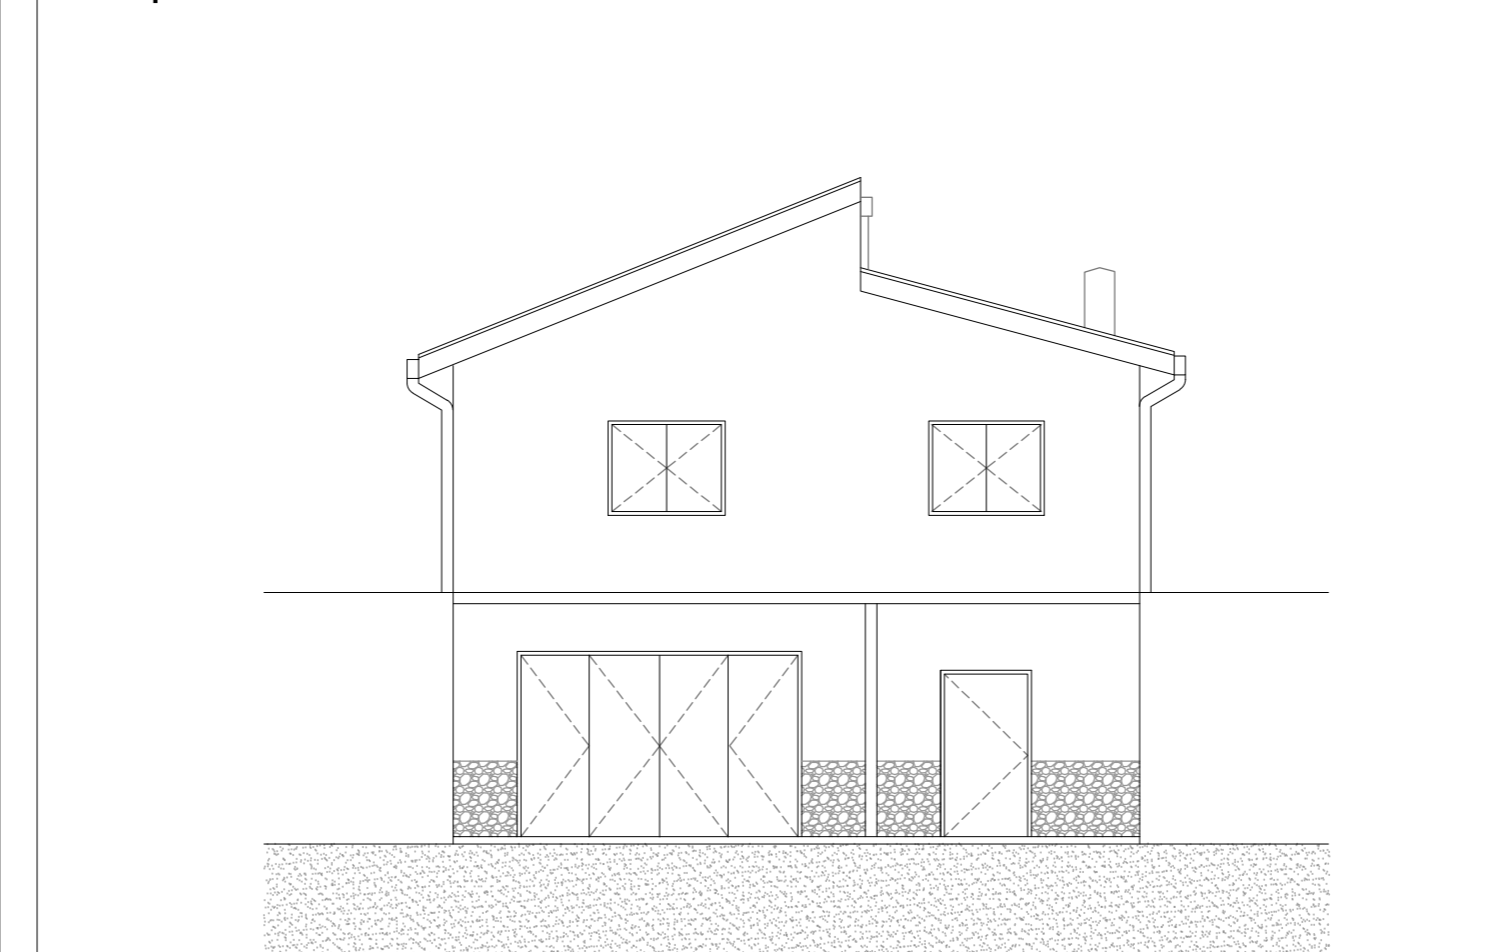


Prospetto Nord Est

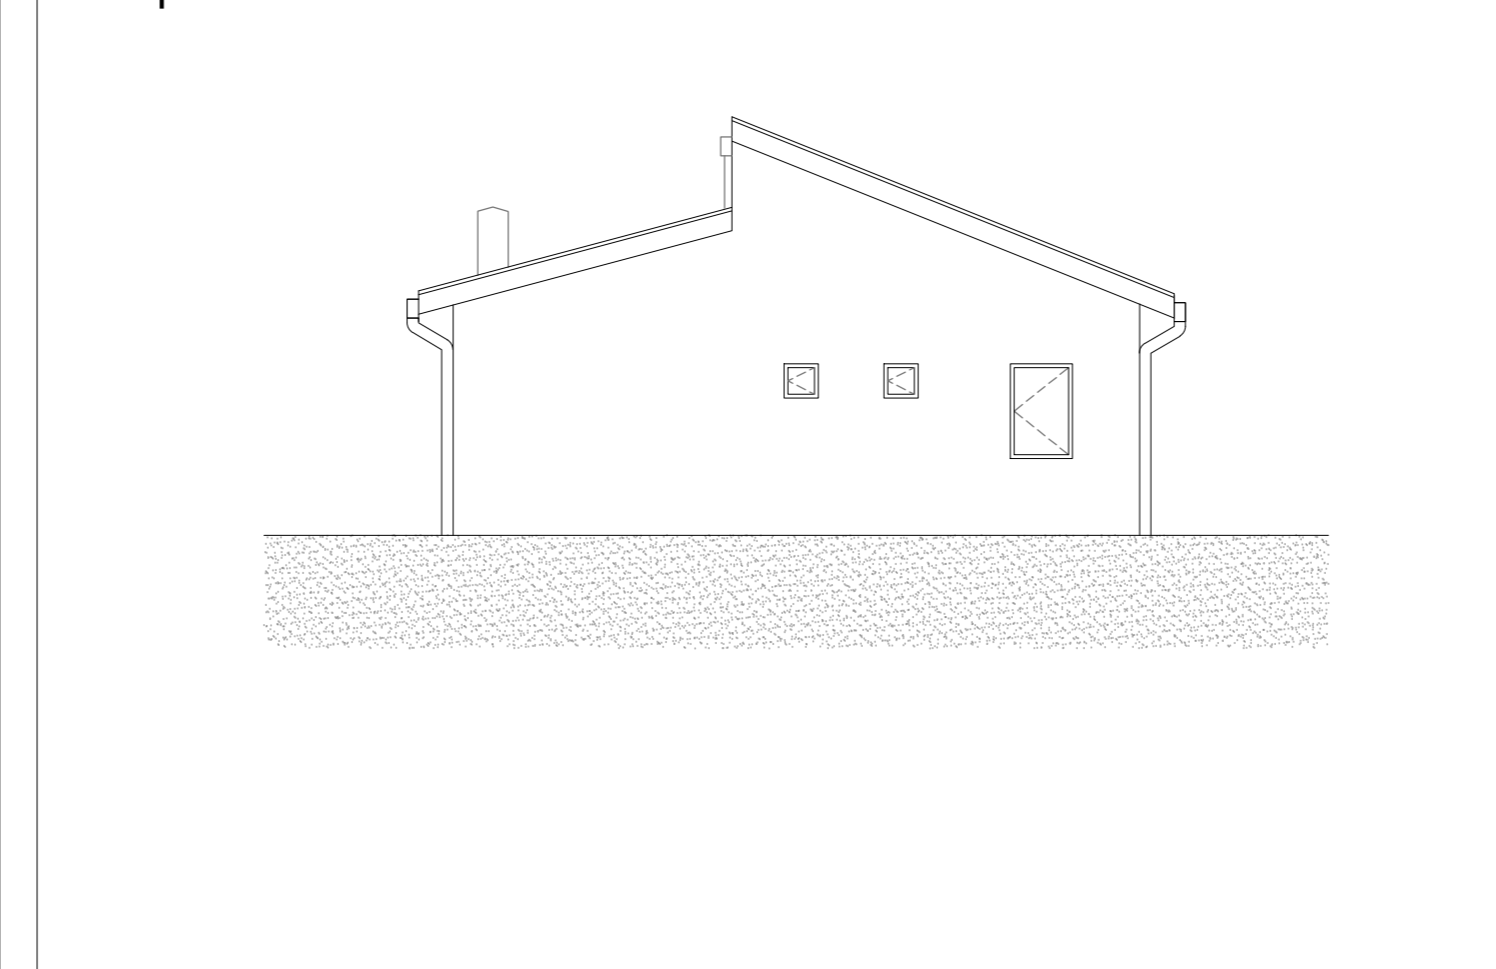


Prospetto Sud Ovest

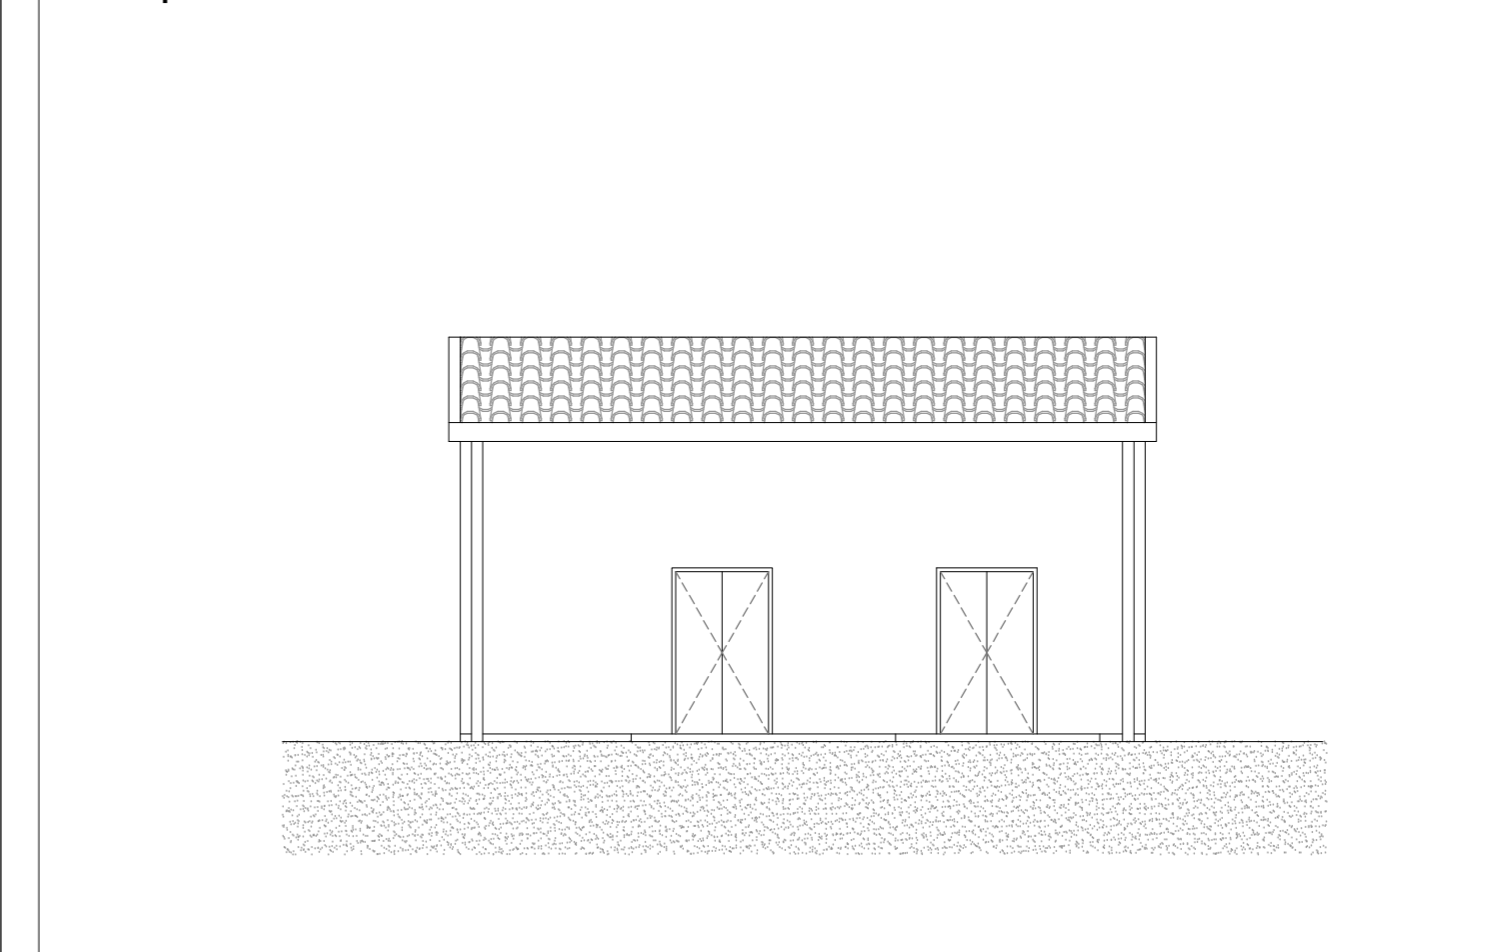

Prospetto Sud Est

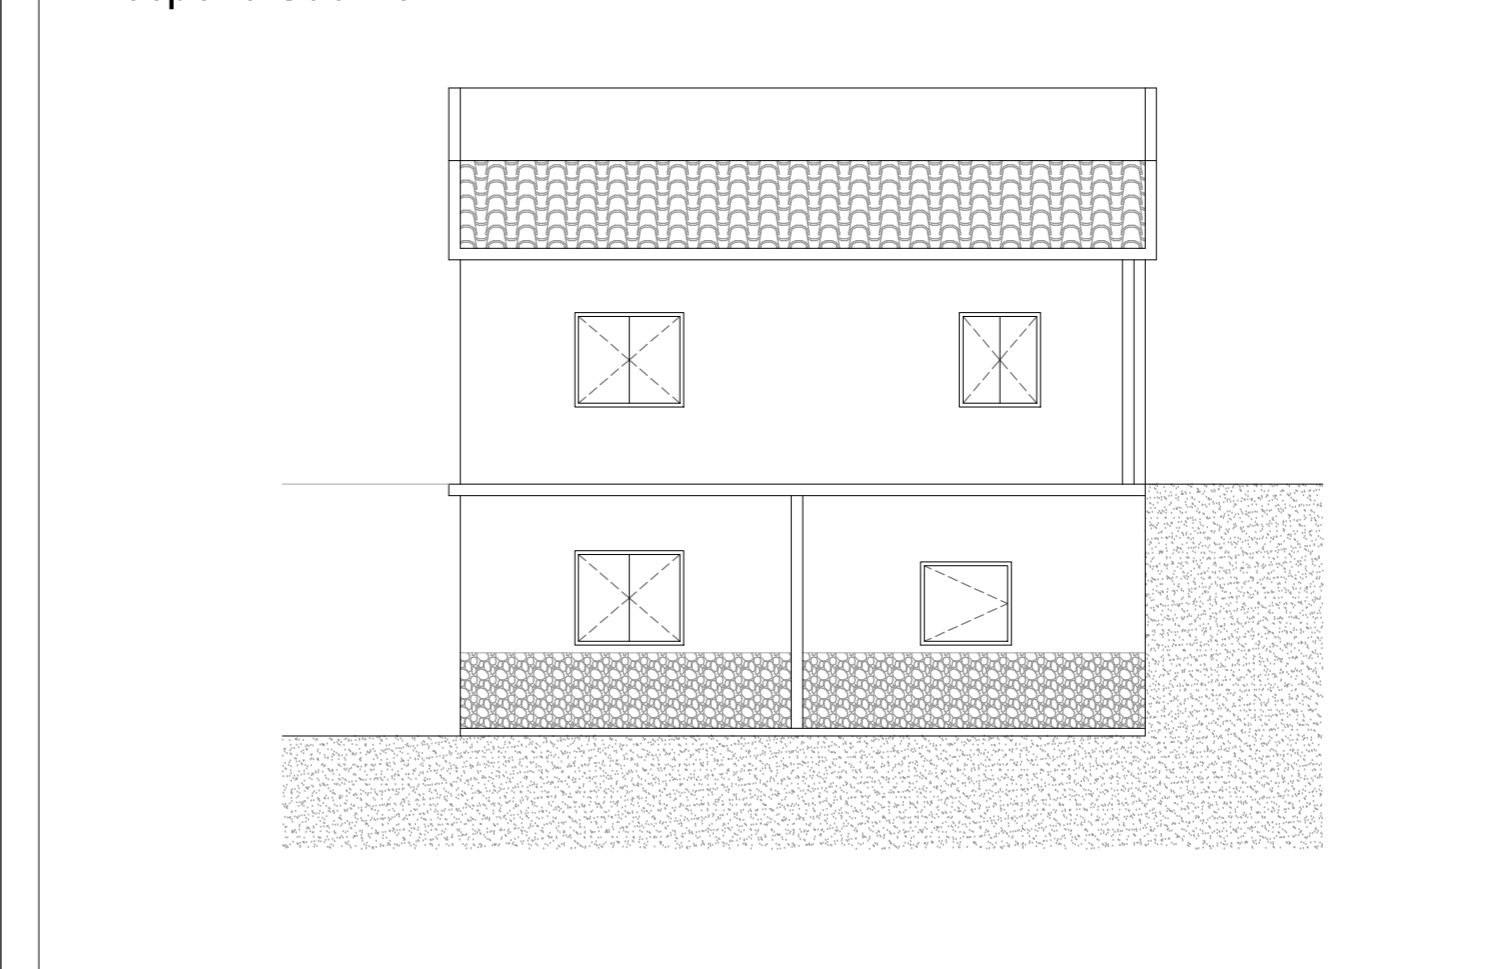

Sezione A-A'

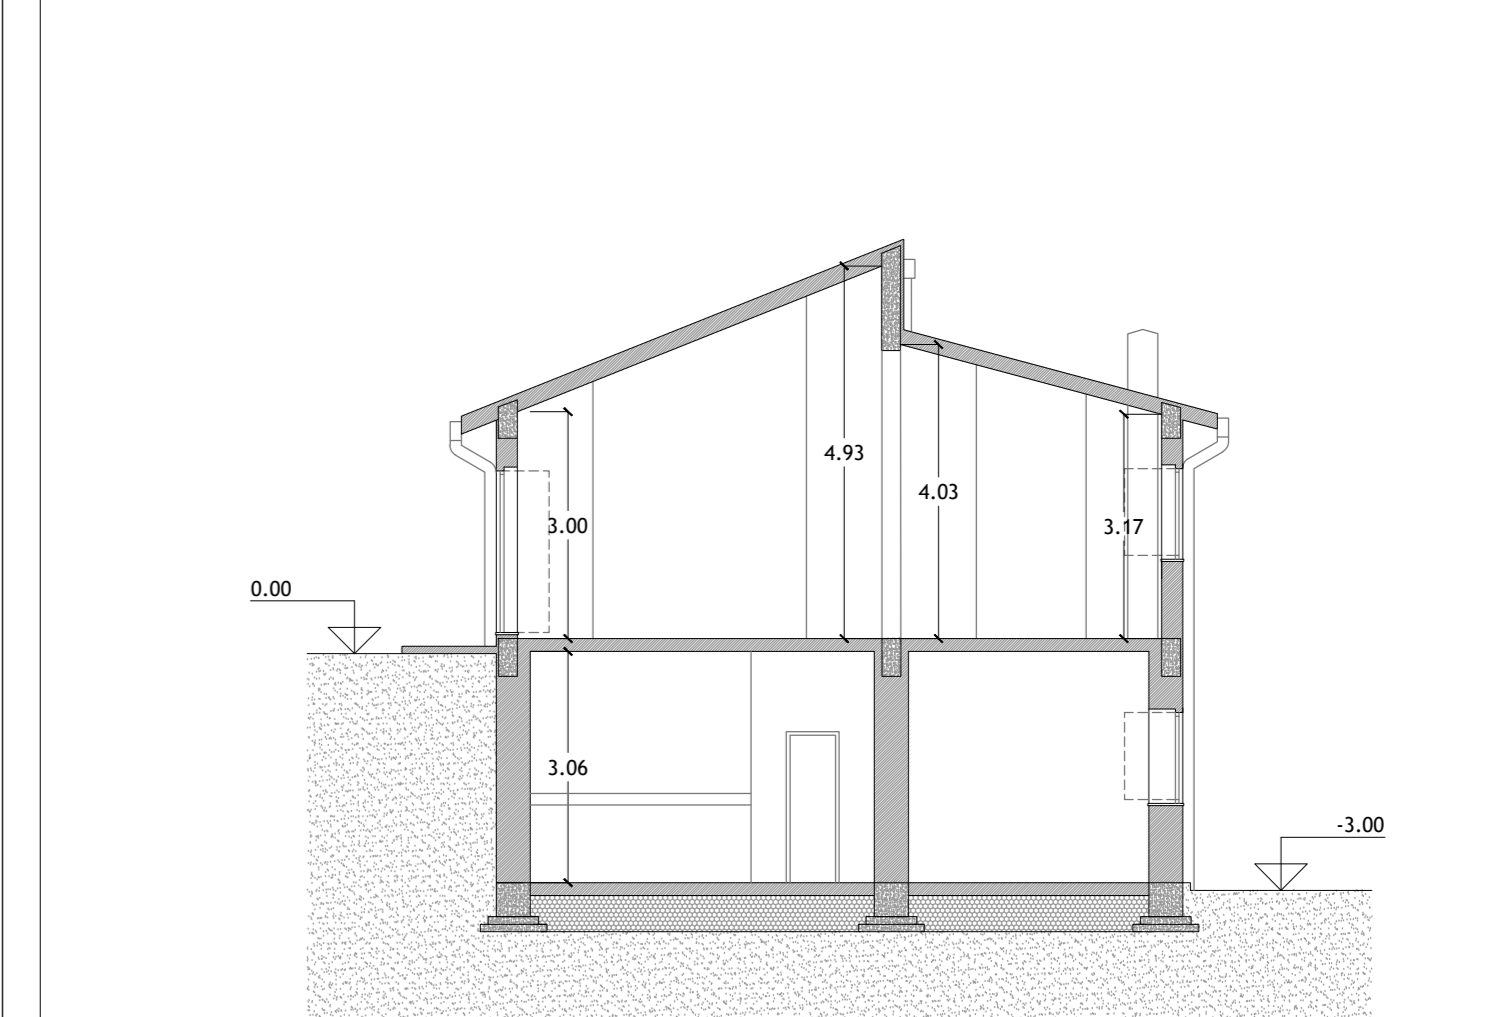

Sezione B-B'

