



Comune: **ALFEDENA (AQ)**

proprietario: **Comune di Alfedena**

progetto: Bando per la locazione degli immobili presenti in località Campitelli, con il criterio dell'offerta economicamente più vantaggiosa. Località Campitelli - 1420 m s.l.m.

Ristoro

fase: **Progetto preliminare**


oggetto: **Schema impianto climatizzazione**

tavola: 6.2	scala: 1:50	data: 19/03/2019
--------------------	-------------	------------------

Timbri e visti

BORRONE ARCHITETTO
 Via Spaccapietra 5
 Francavilla al Mare (CH)
 tel. 085/81570
 fax. 085/9111501
 cell. 3476457507
 borronearchitetto@gmail.it
 marcello.borrone@archiworld.it

Pianta livello strada

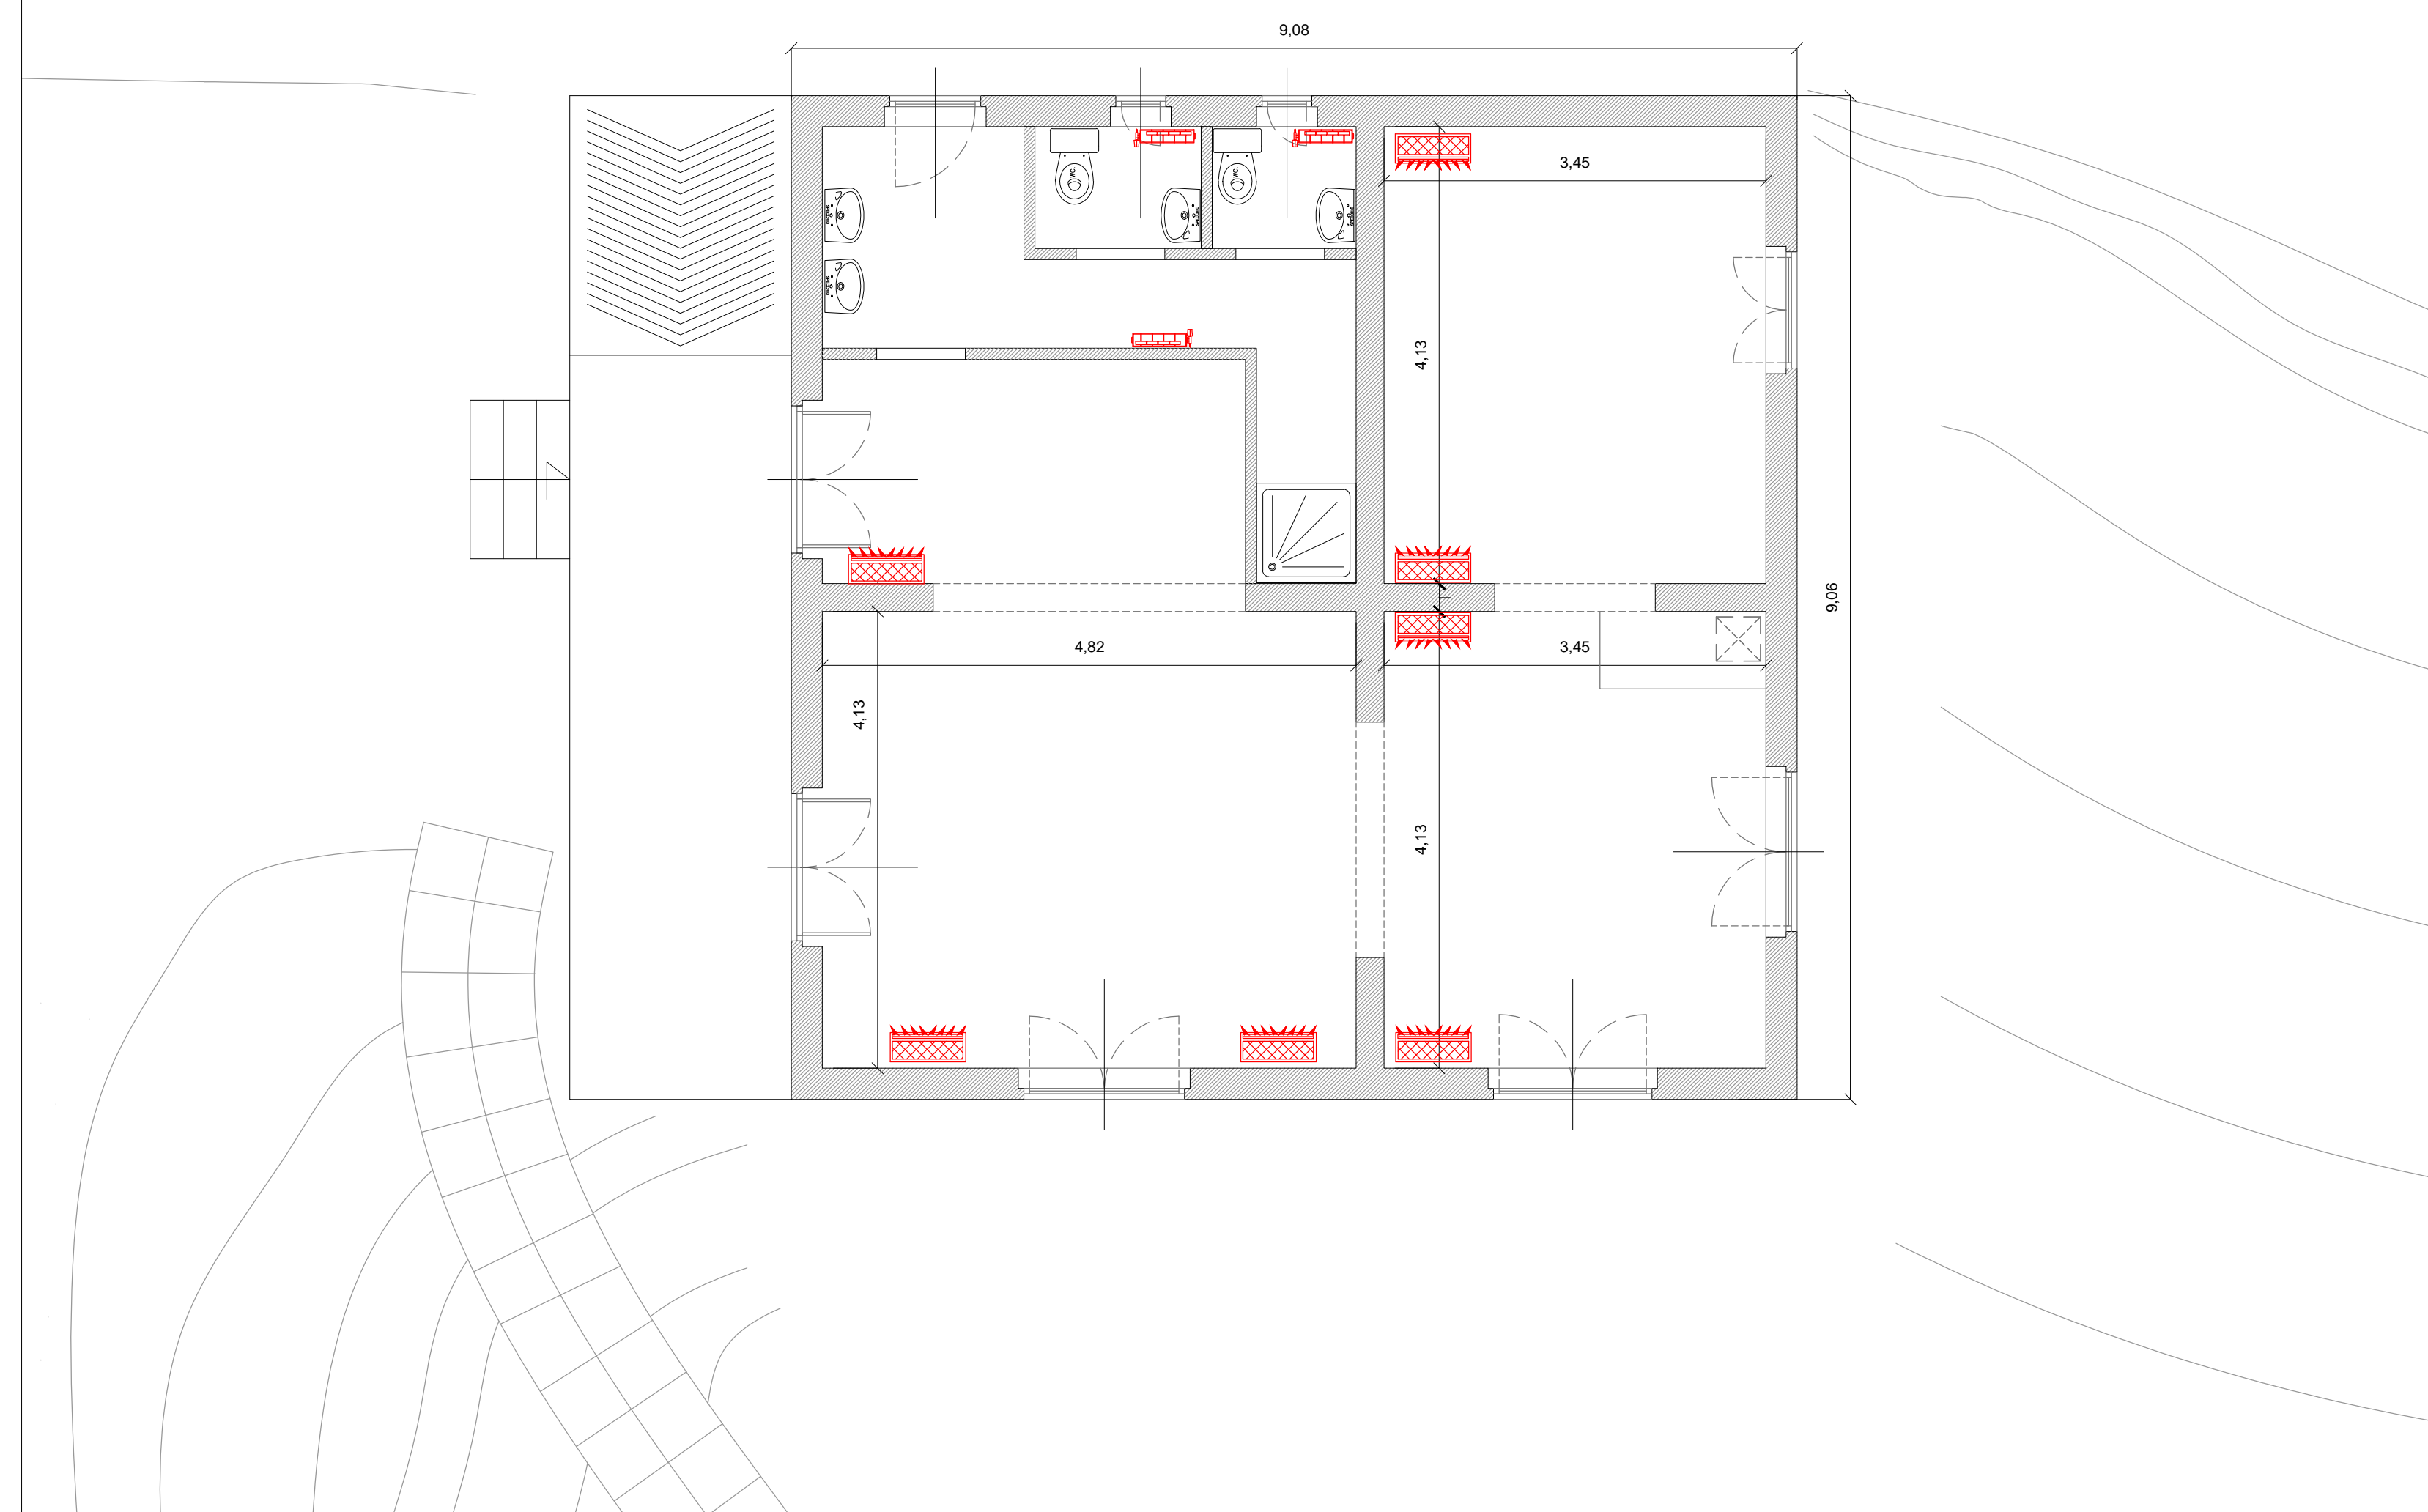

Pianta sottostrada

