

Comune: **ALFEDENA (AQ)**

proprietario: **Comune di Alfedena**

progetto: **Bando per la locazione degli immobili presenti in località Campitelli, con il criterio dell'offerta economicamente più vantaggiosa. Località Campitelli - 1420 m s.l.m.**

Ristoro

fase: **Progetto preliminare**

oggetto: **Documentazione Fotografica**


tavola: 4.2	scala:	data: 19/03/2019
--------------------	--------	-------------------------

Timbri e visti

BORRONE ARCHITETTO

Via Spaccapietra 5
Francavilla al Mare (CH)
tel. 085/81570
fax. 085/9111501
cell. 347/6457507
borronearchitetto@gmail.it
marcello.borrone@archiworld.it

Pianta di riferimento (scala 1:200)

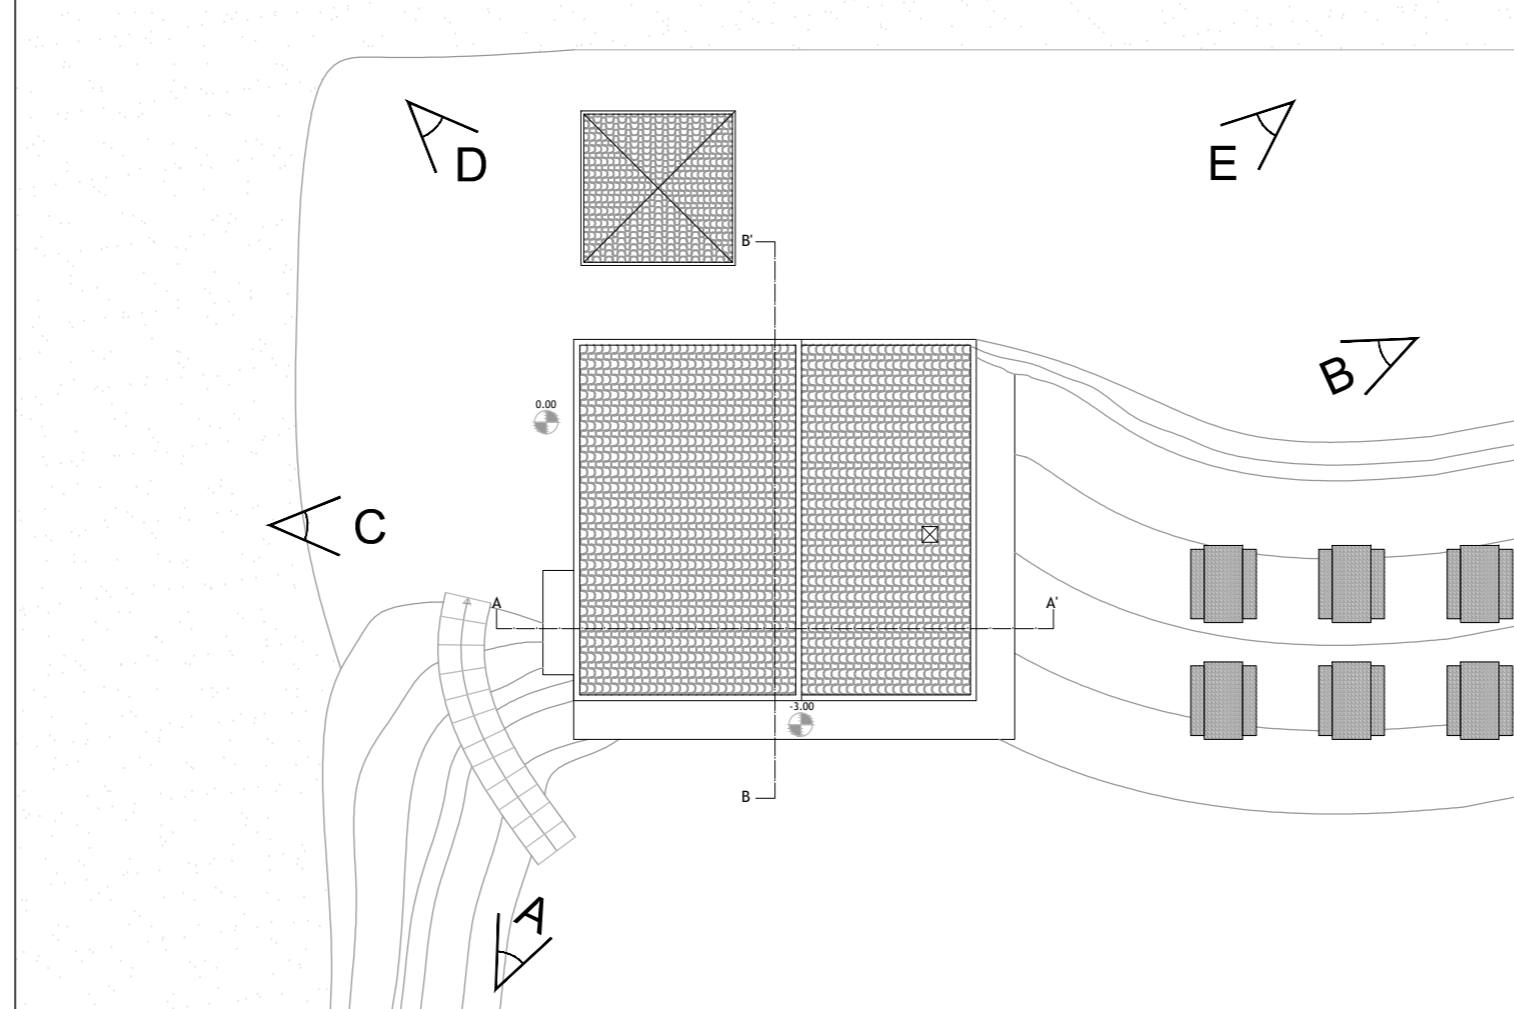

Vista A



Vista B



Vista C



Vista D



Vista E

