

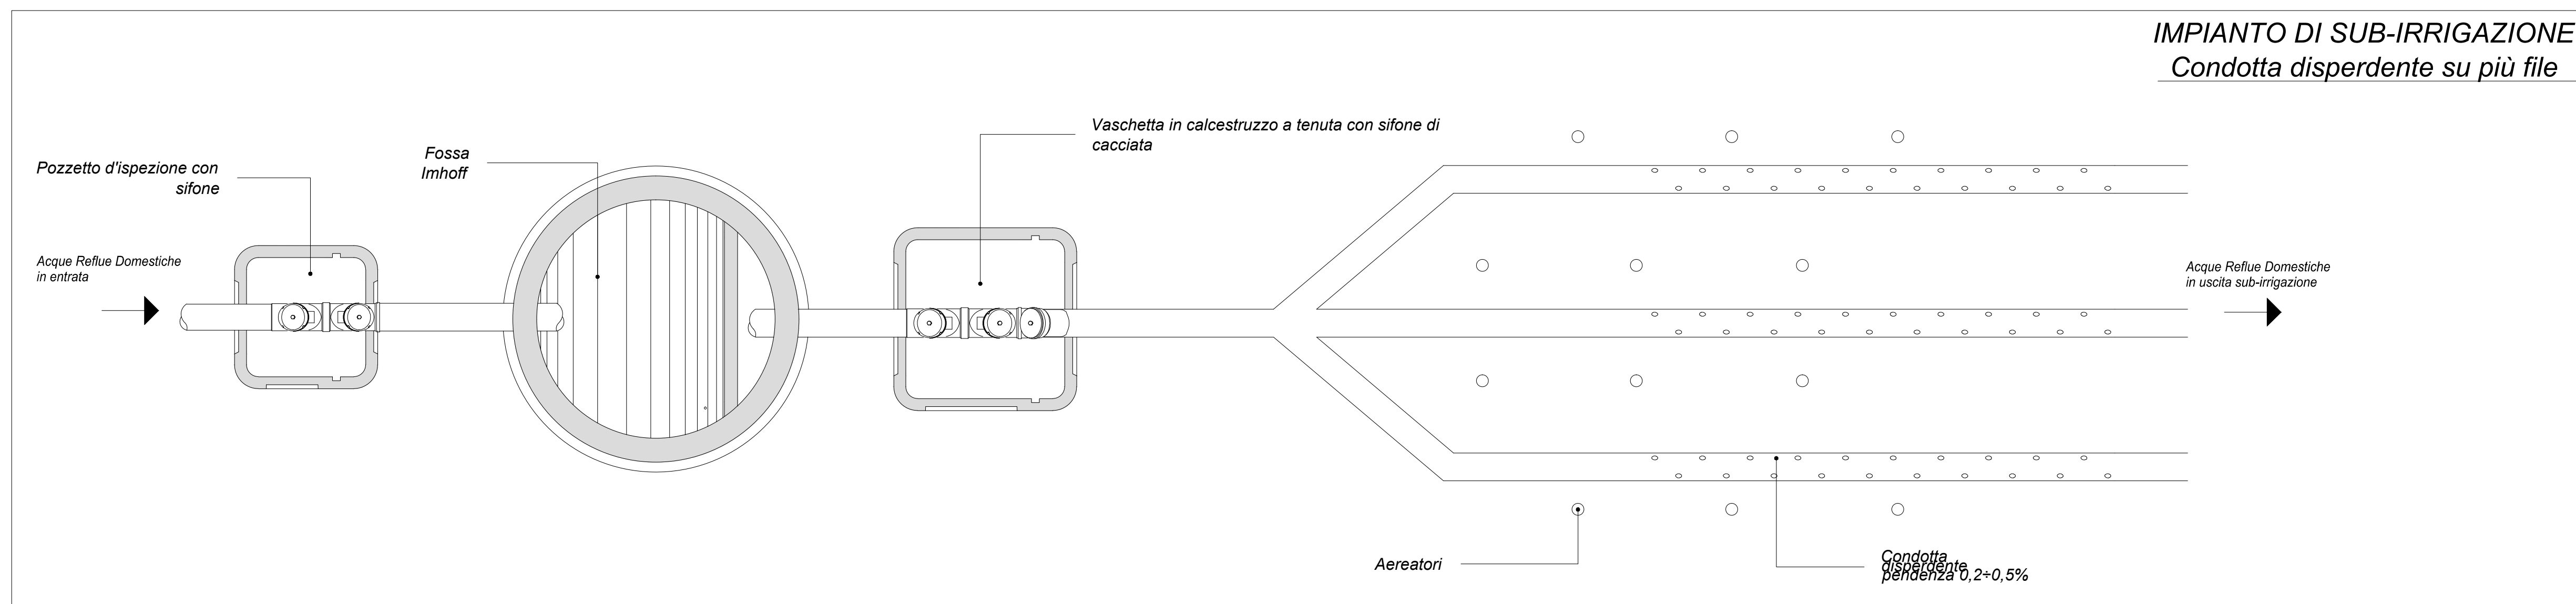


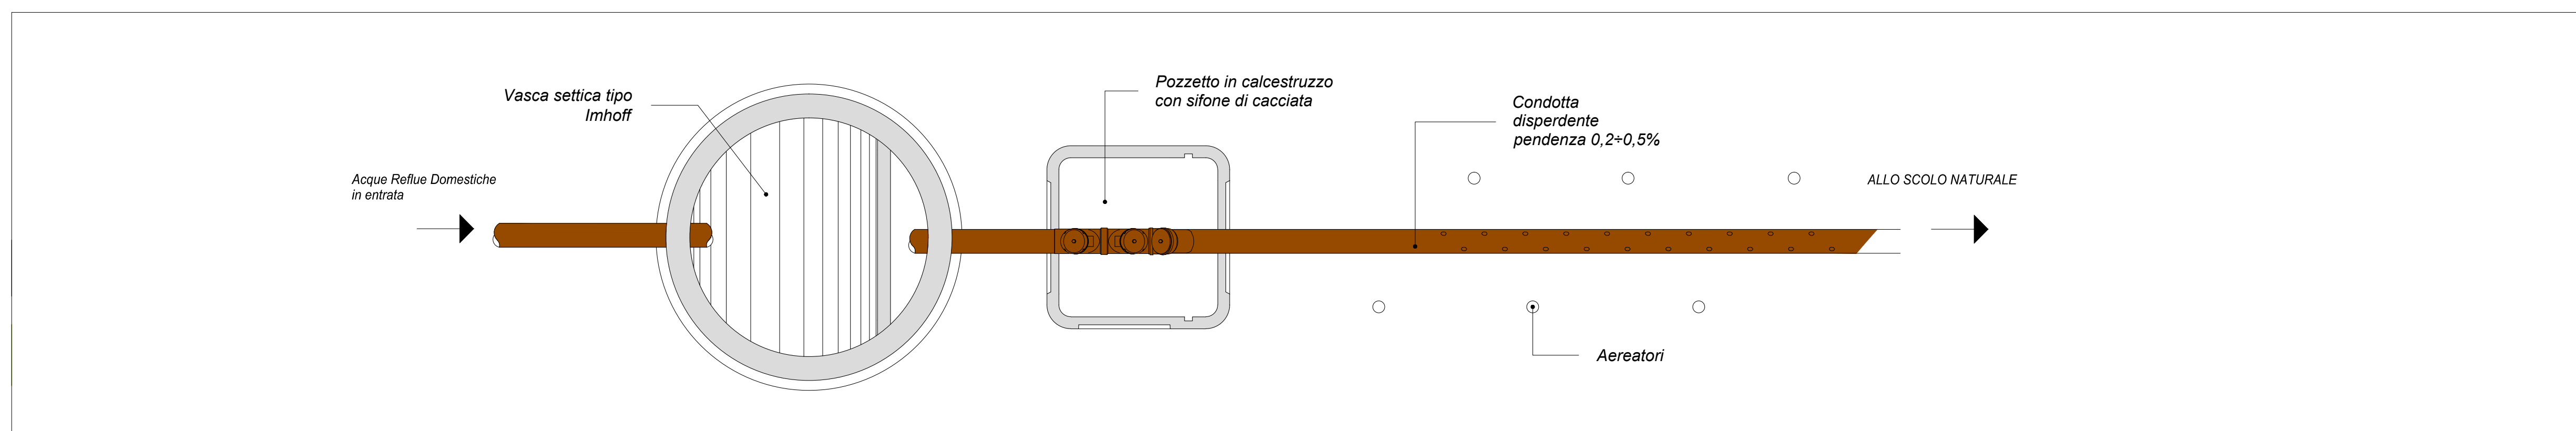

Comune:	ALFEDENA (AQ)	
proprietario:	Comune di Alfedena	
progetto:	Bando per la locazione degli immobili presenti in località Campitelli, con il criterio dell'offerta economicamente più vantaggiosa. Località Campitelli - 1420 m s.l.m.	
<b>Ristoro / Rifugio Campitelli</b>		
fase:	Progetto preliminare	
oggetto:	Impianto di sub-irrigazione	
tavola:	scala:	data:
6.3		19/03/2019

**BORRONE ARCHITETTO**  
 Via Spaccapietra 5  
 Francavilla al Mare (CH)  
 tel. 085/615170  
 fax. 085/9111501  
 cell. 347/6457507  
 borronearchitetto@gmail.it  
 marcello.borrone@archiworld.it

Timbri e visti

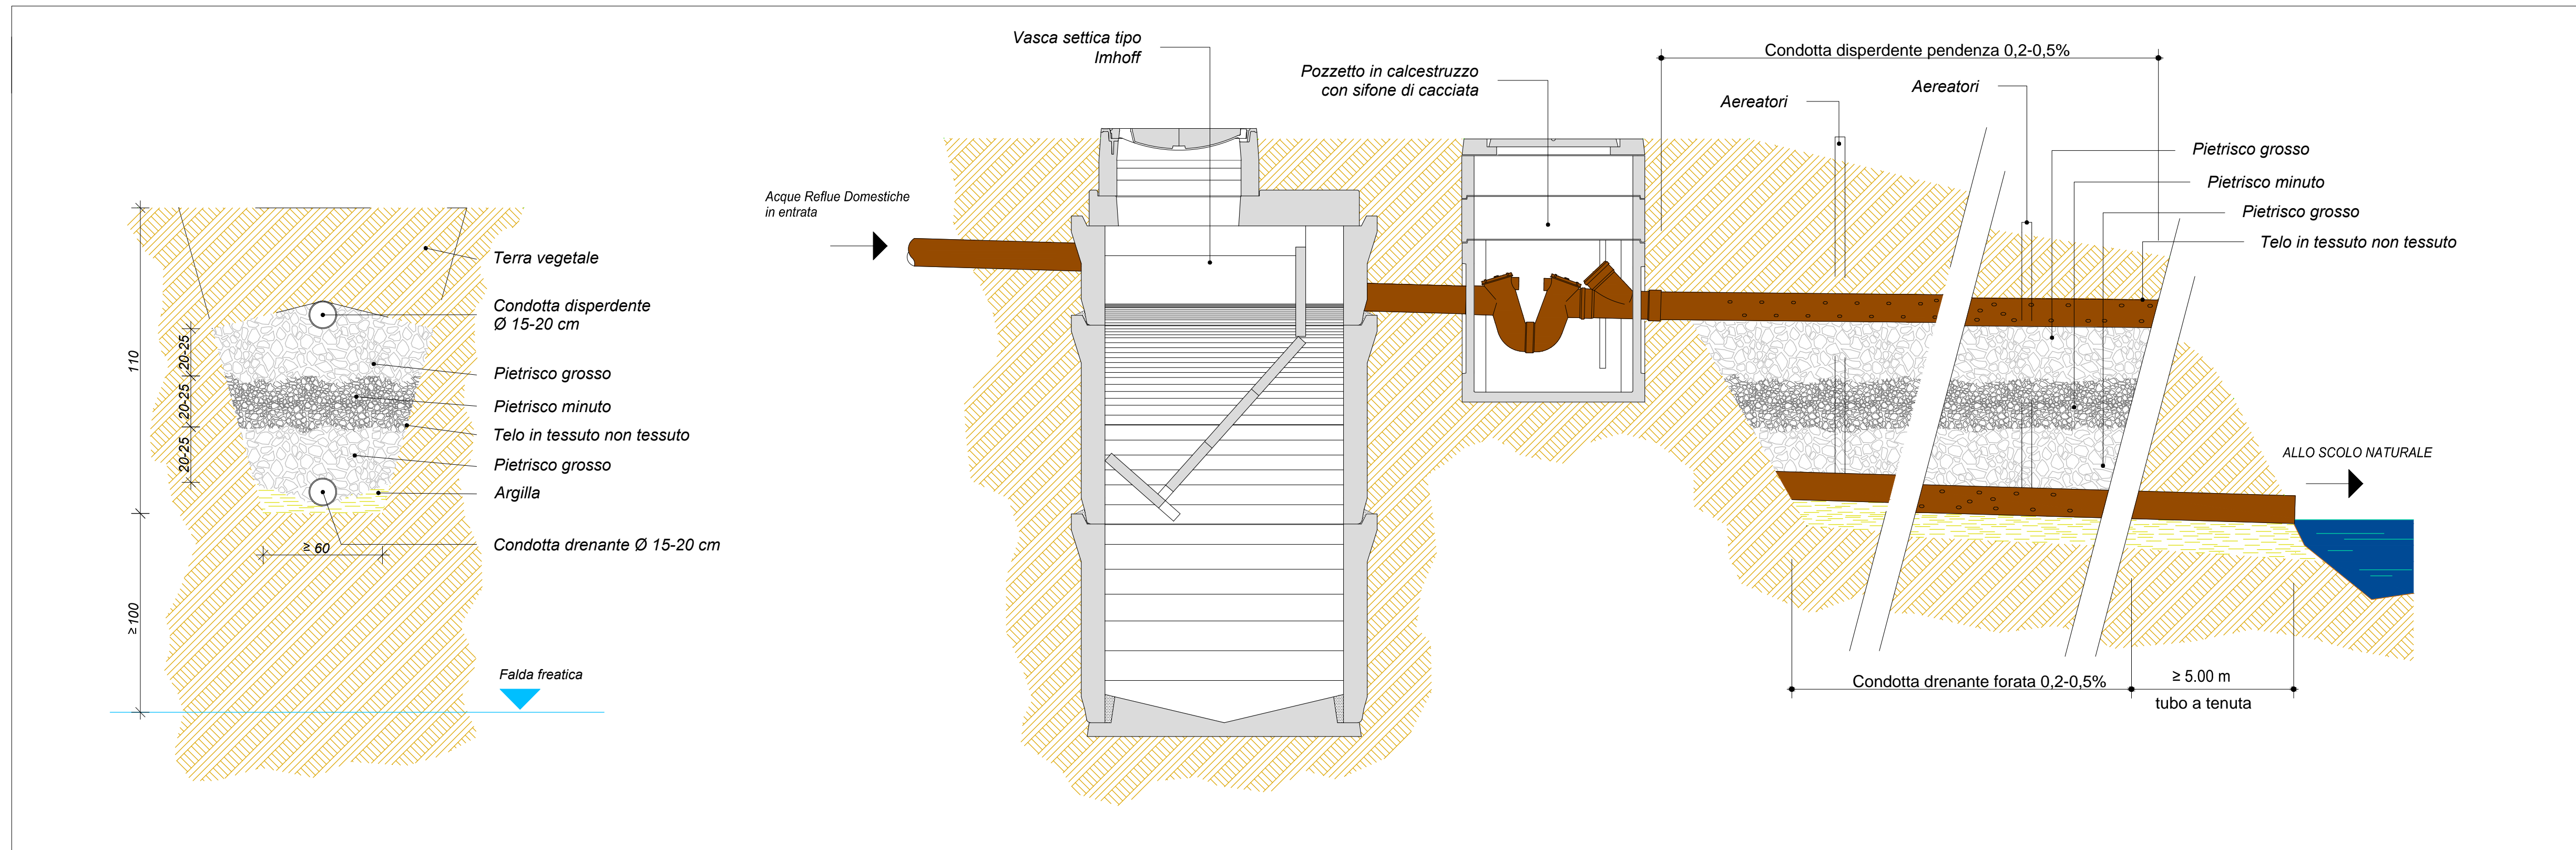

**IMPIANTO DI SUB-IRRIGAZIONE**  
 Condotta disperdente su più file